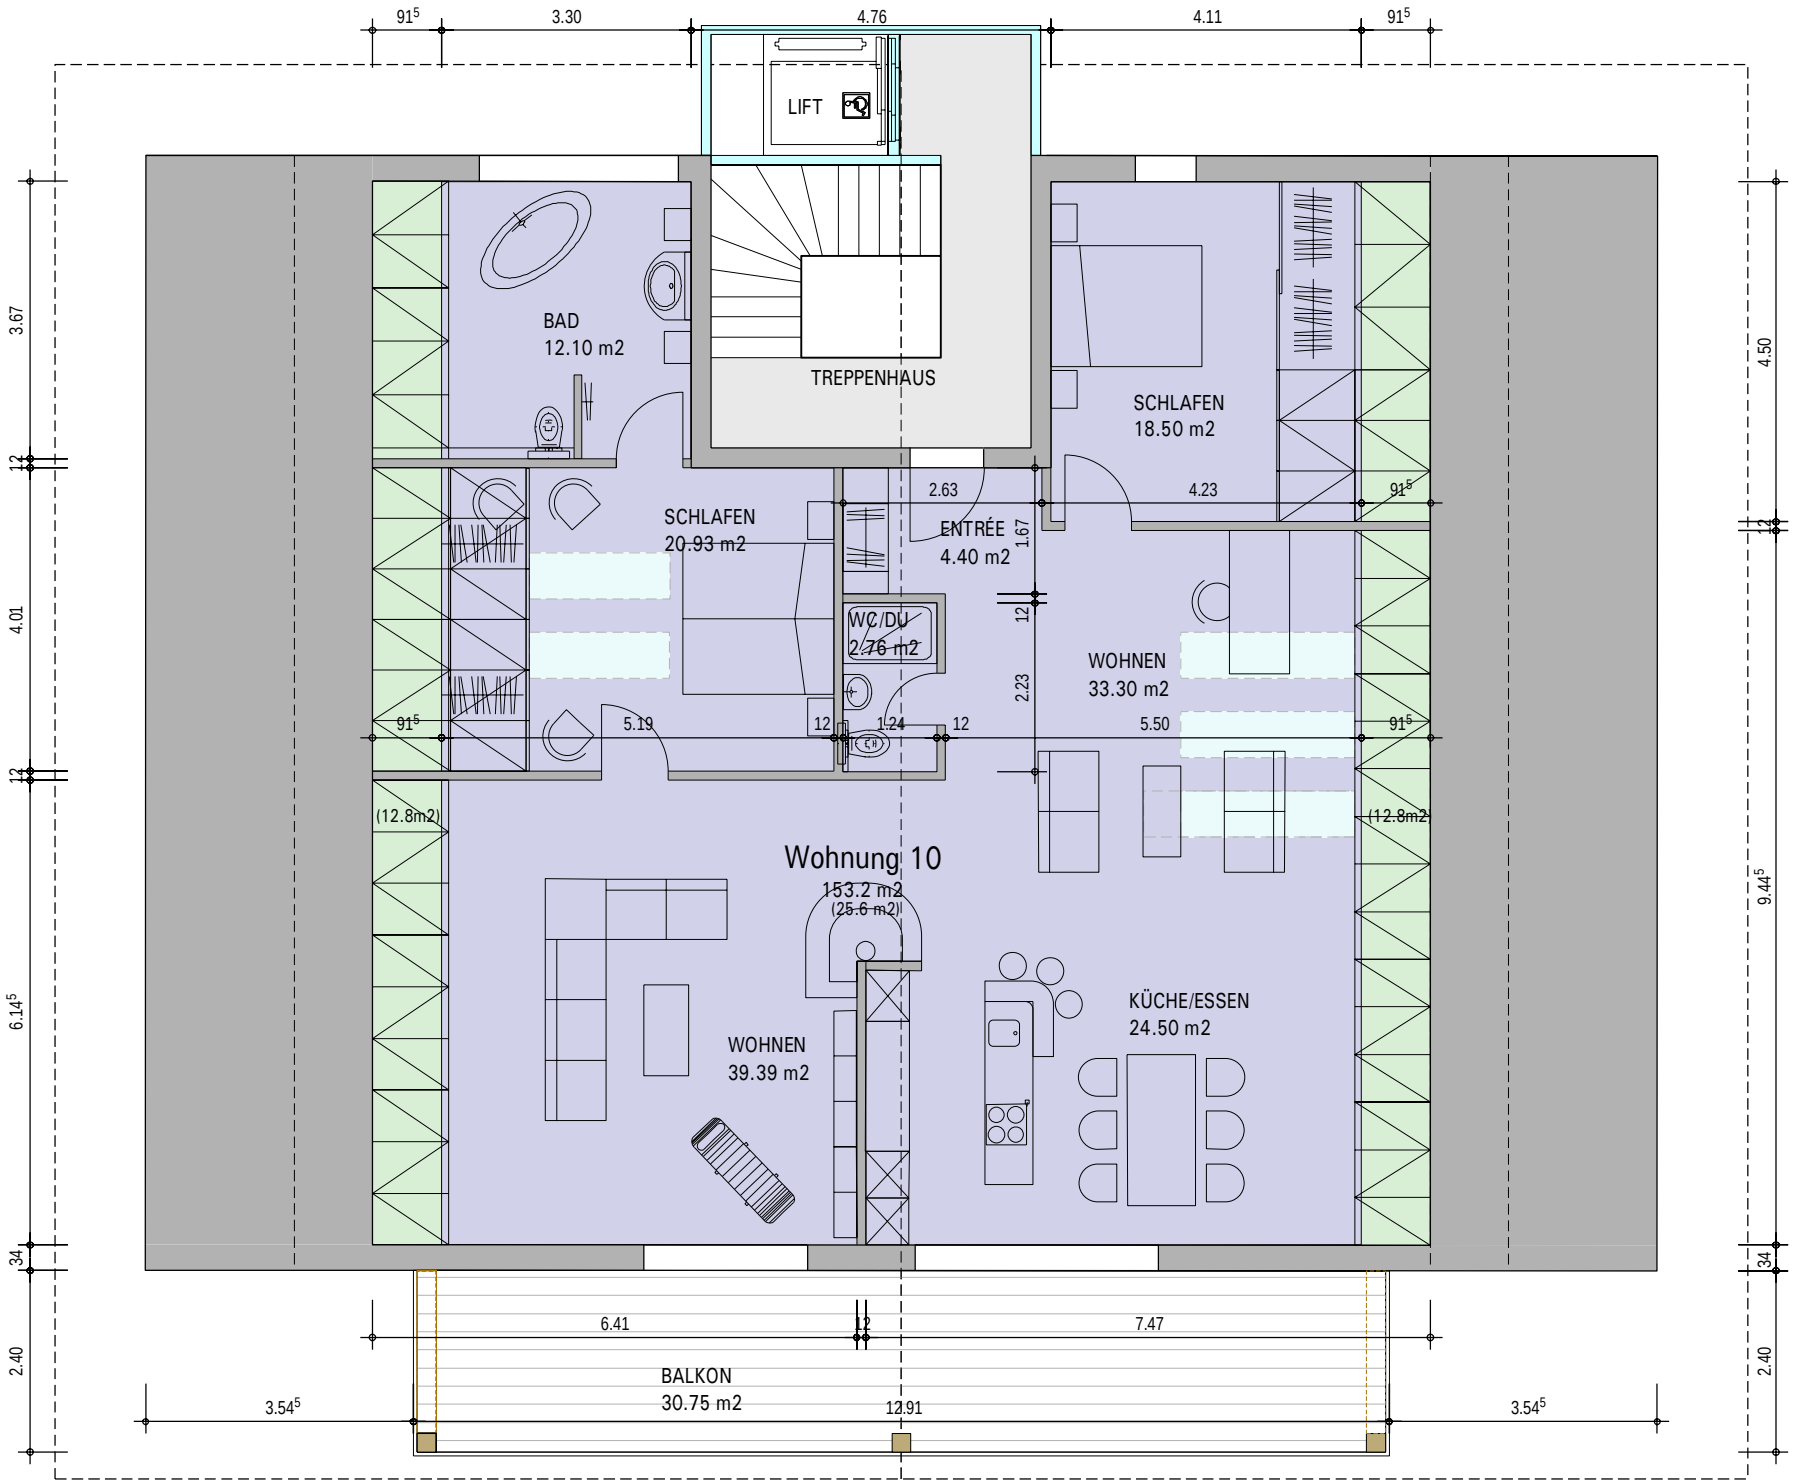

Grundriss DG 2 - 1:100